


LAGEPLAN

- zeichnerischer Teil-
zum Bauantrag gem. § 4 LBOVVO

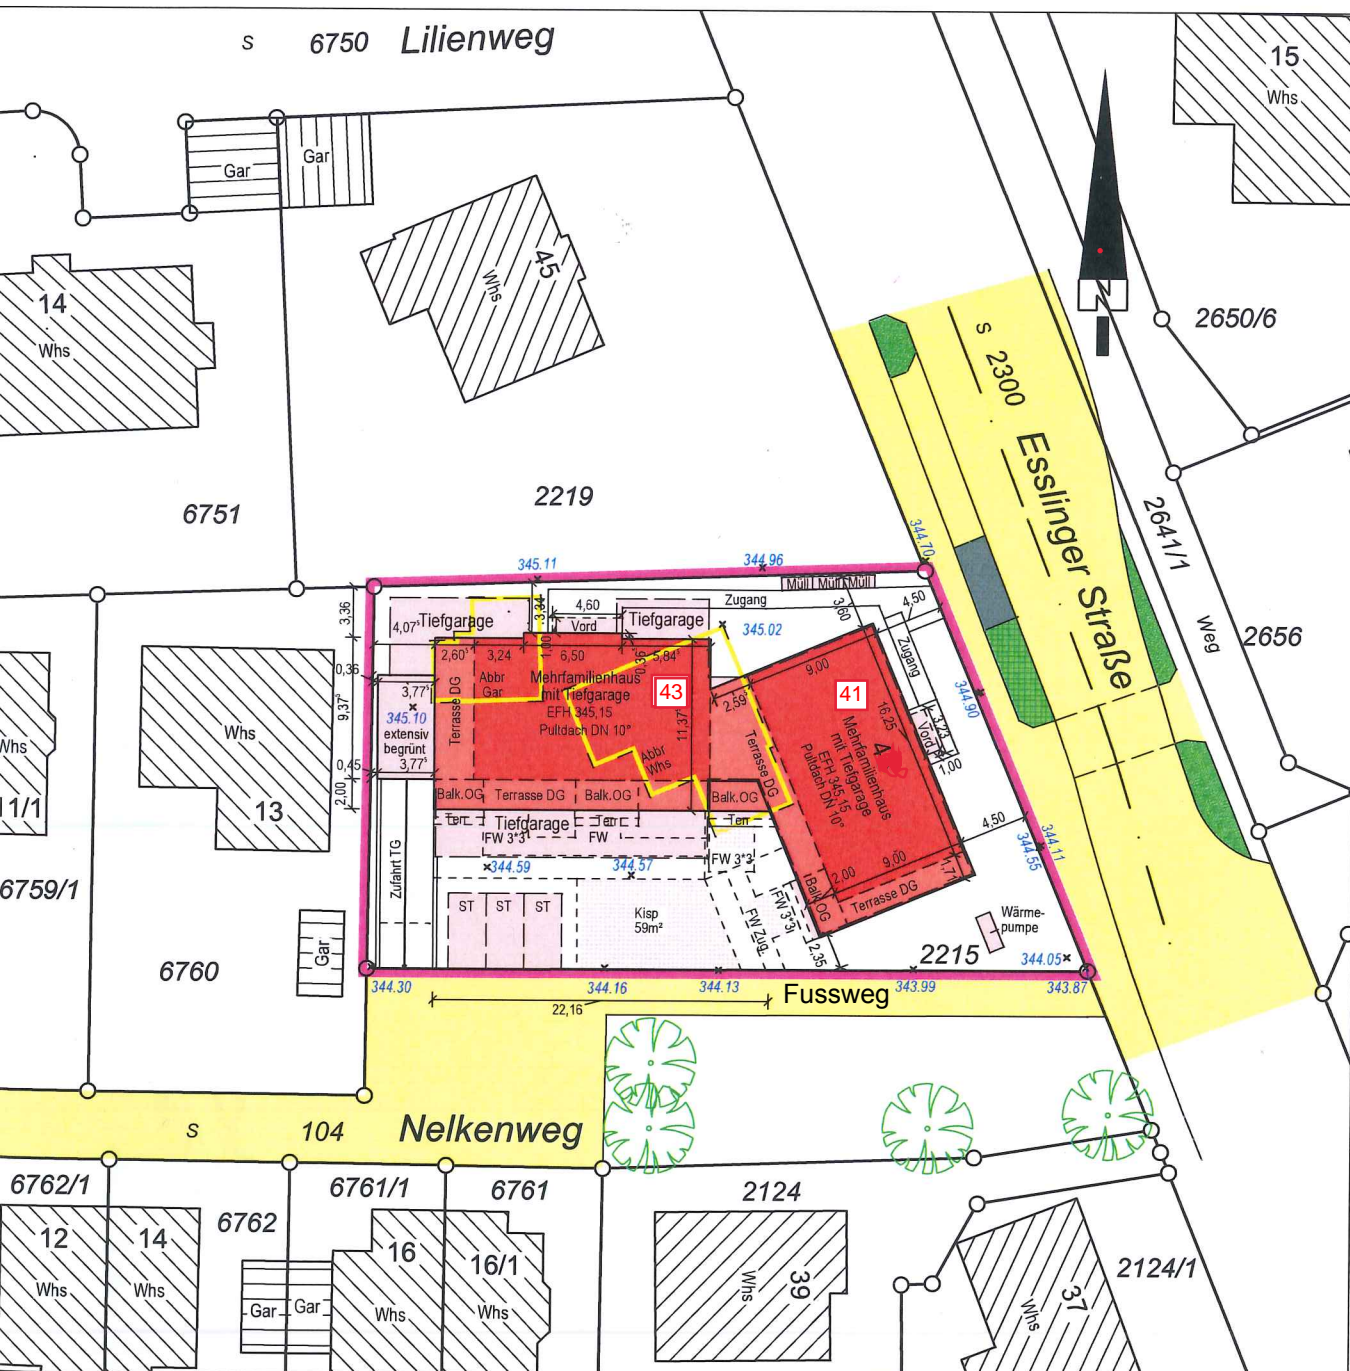

Für den Auszug aus dem Liegenschaftskataster
gefertigt:

30.11.2016

Maßstab 1:500

R. Puppatti Dipl. Ing. (FH)
Sachverständiger lt. § 5 Abs. 2 LBOVVO B-W
Friedrichstr. 10/1, 73760 Ostfildern
Tel. 0711 4567869 Fax. 0711 45998600
Mail puppatti@t-online.de